


**CONDOMINIO
DON MIGUEL**

61 M² C

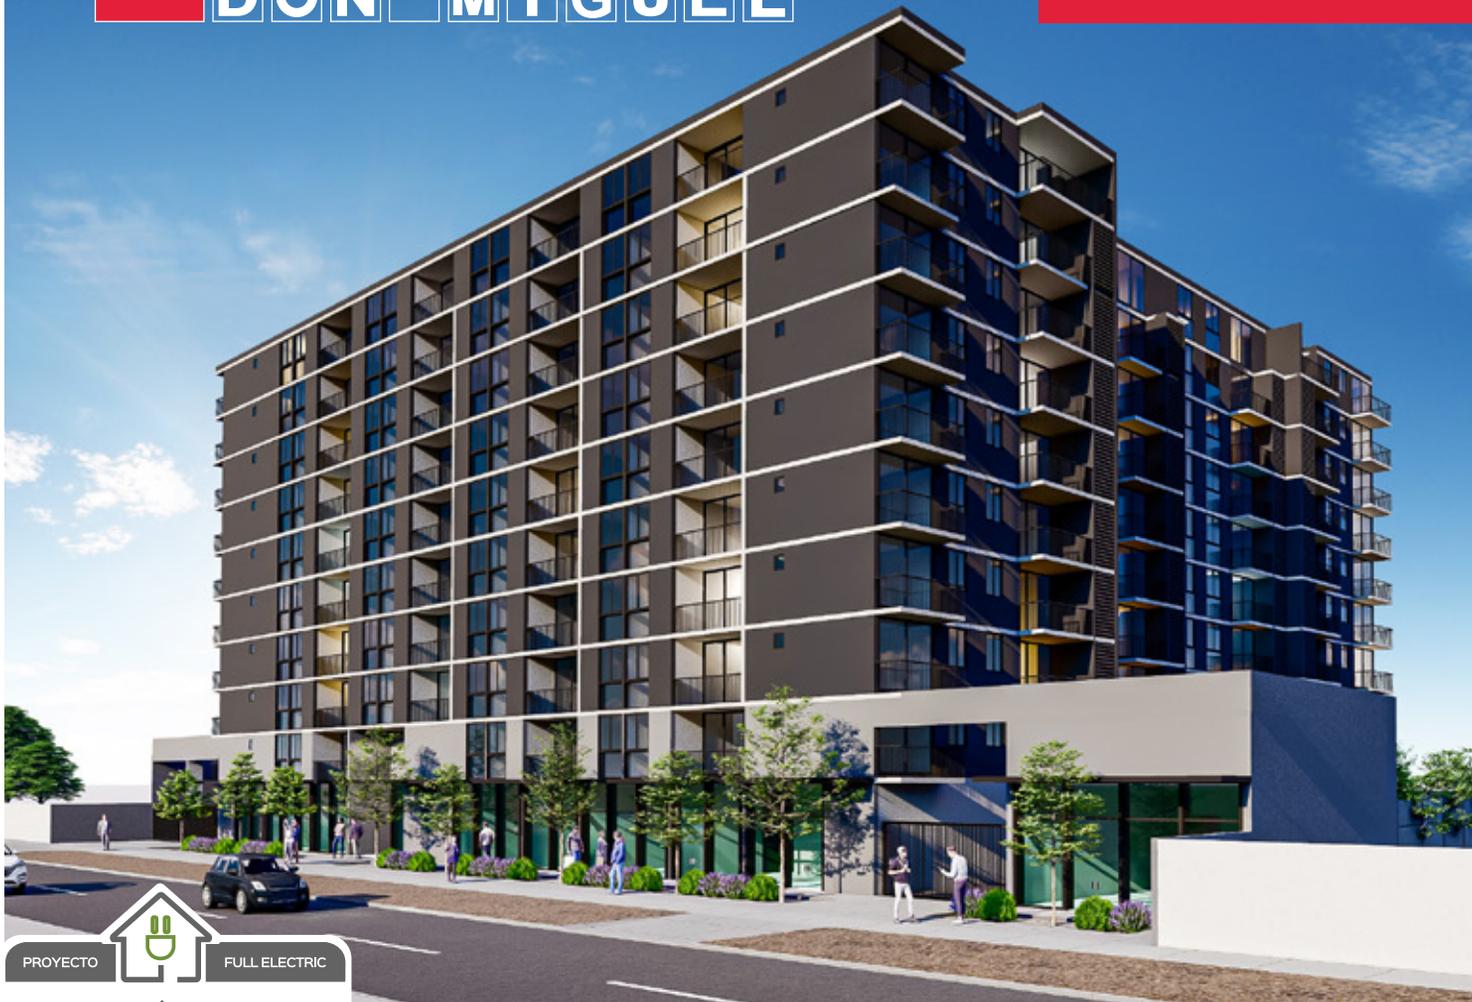

PROYECTO  FULL ELECTRIC
ENERGÍA LIMPIA

Departamentos SAN MIGUEL

**2 DORM.
2 BAÑOS**



Acceso Controlado



Juegos Infantiles



Plaza Activa



Salón de Eventos



Bicicleteros



Locales Comerciales

WWW.ILOSSILOS.CL

LOS SILOS
INMOBILIARIA

(*) Los plazos de entrega pueden sufrir variaciones por fuerza mayor. Los precios pueden variar según la disponibilidad de stock.
(**) TODAS LAS ILUSTRACIONES SON EXCLUSIVAMENTE DECORACIÓN Y NO VIENEN INCLUIDOS EN LA COMPRA DEL INMUEBLE.

Departamento



61 M2 aprox.

Sup. Interior 56,33 m2

Sup. Terraza 5,14 m2

- Dormitorio Ppal. en suite con walking closet.
- Dormitorios alfombrados.
- Living y comedor piso cerámico.
- Cocina integrada con lavaplatos y mueble colgante.
- Loggia.
- Terraza.

Dirección: San Nicolás 627, San Miguel
Whatsapp: (+569) 9106 3854
Email: donmiguel@ilossiilos.cl

WWW.ILOSSILOS.CL



(*) La superficie municipal no considera el 100% de lo construido y equivale a 53,30 m2.

(**) Los plazos de entrega pueden sufrir variaciones por fuerza mayor. Los precios pueden variar según la disponibilidad de stock.

(***) TODAS LAS ILUSTRACIONES SON EXCLUSIVAMENTE DECORACIÓN Y NO VIENEN INCLUIDOS EN LA COMPRA DEL INMUEBLE.

